
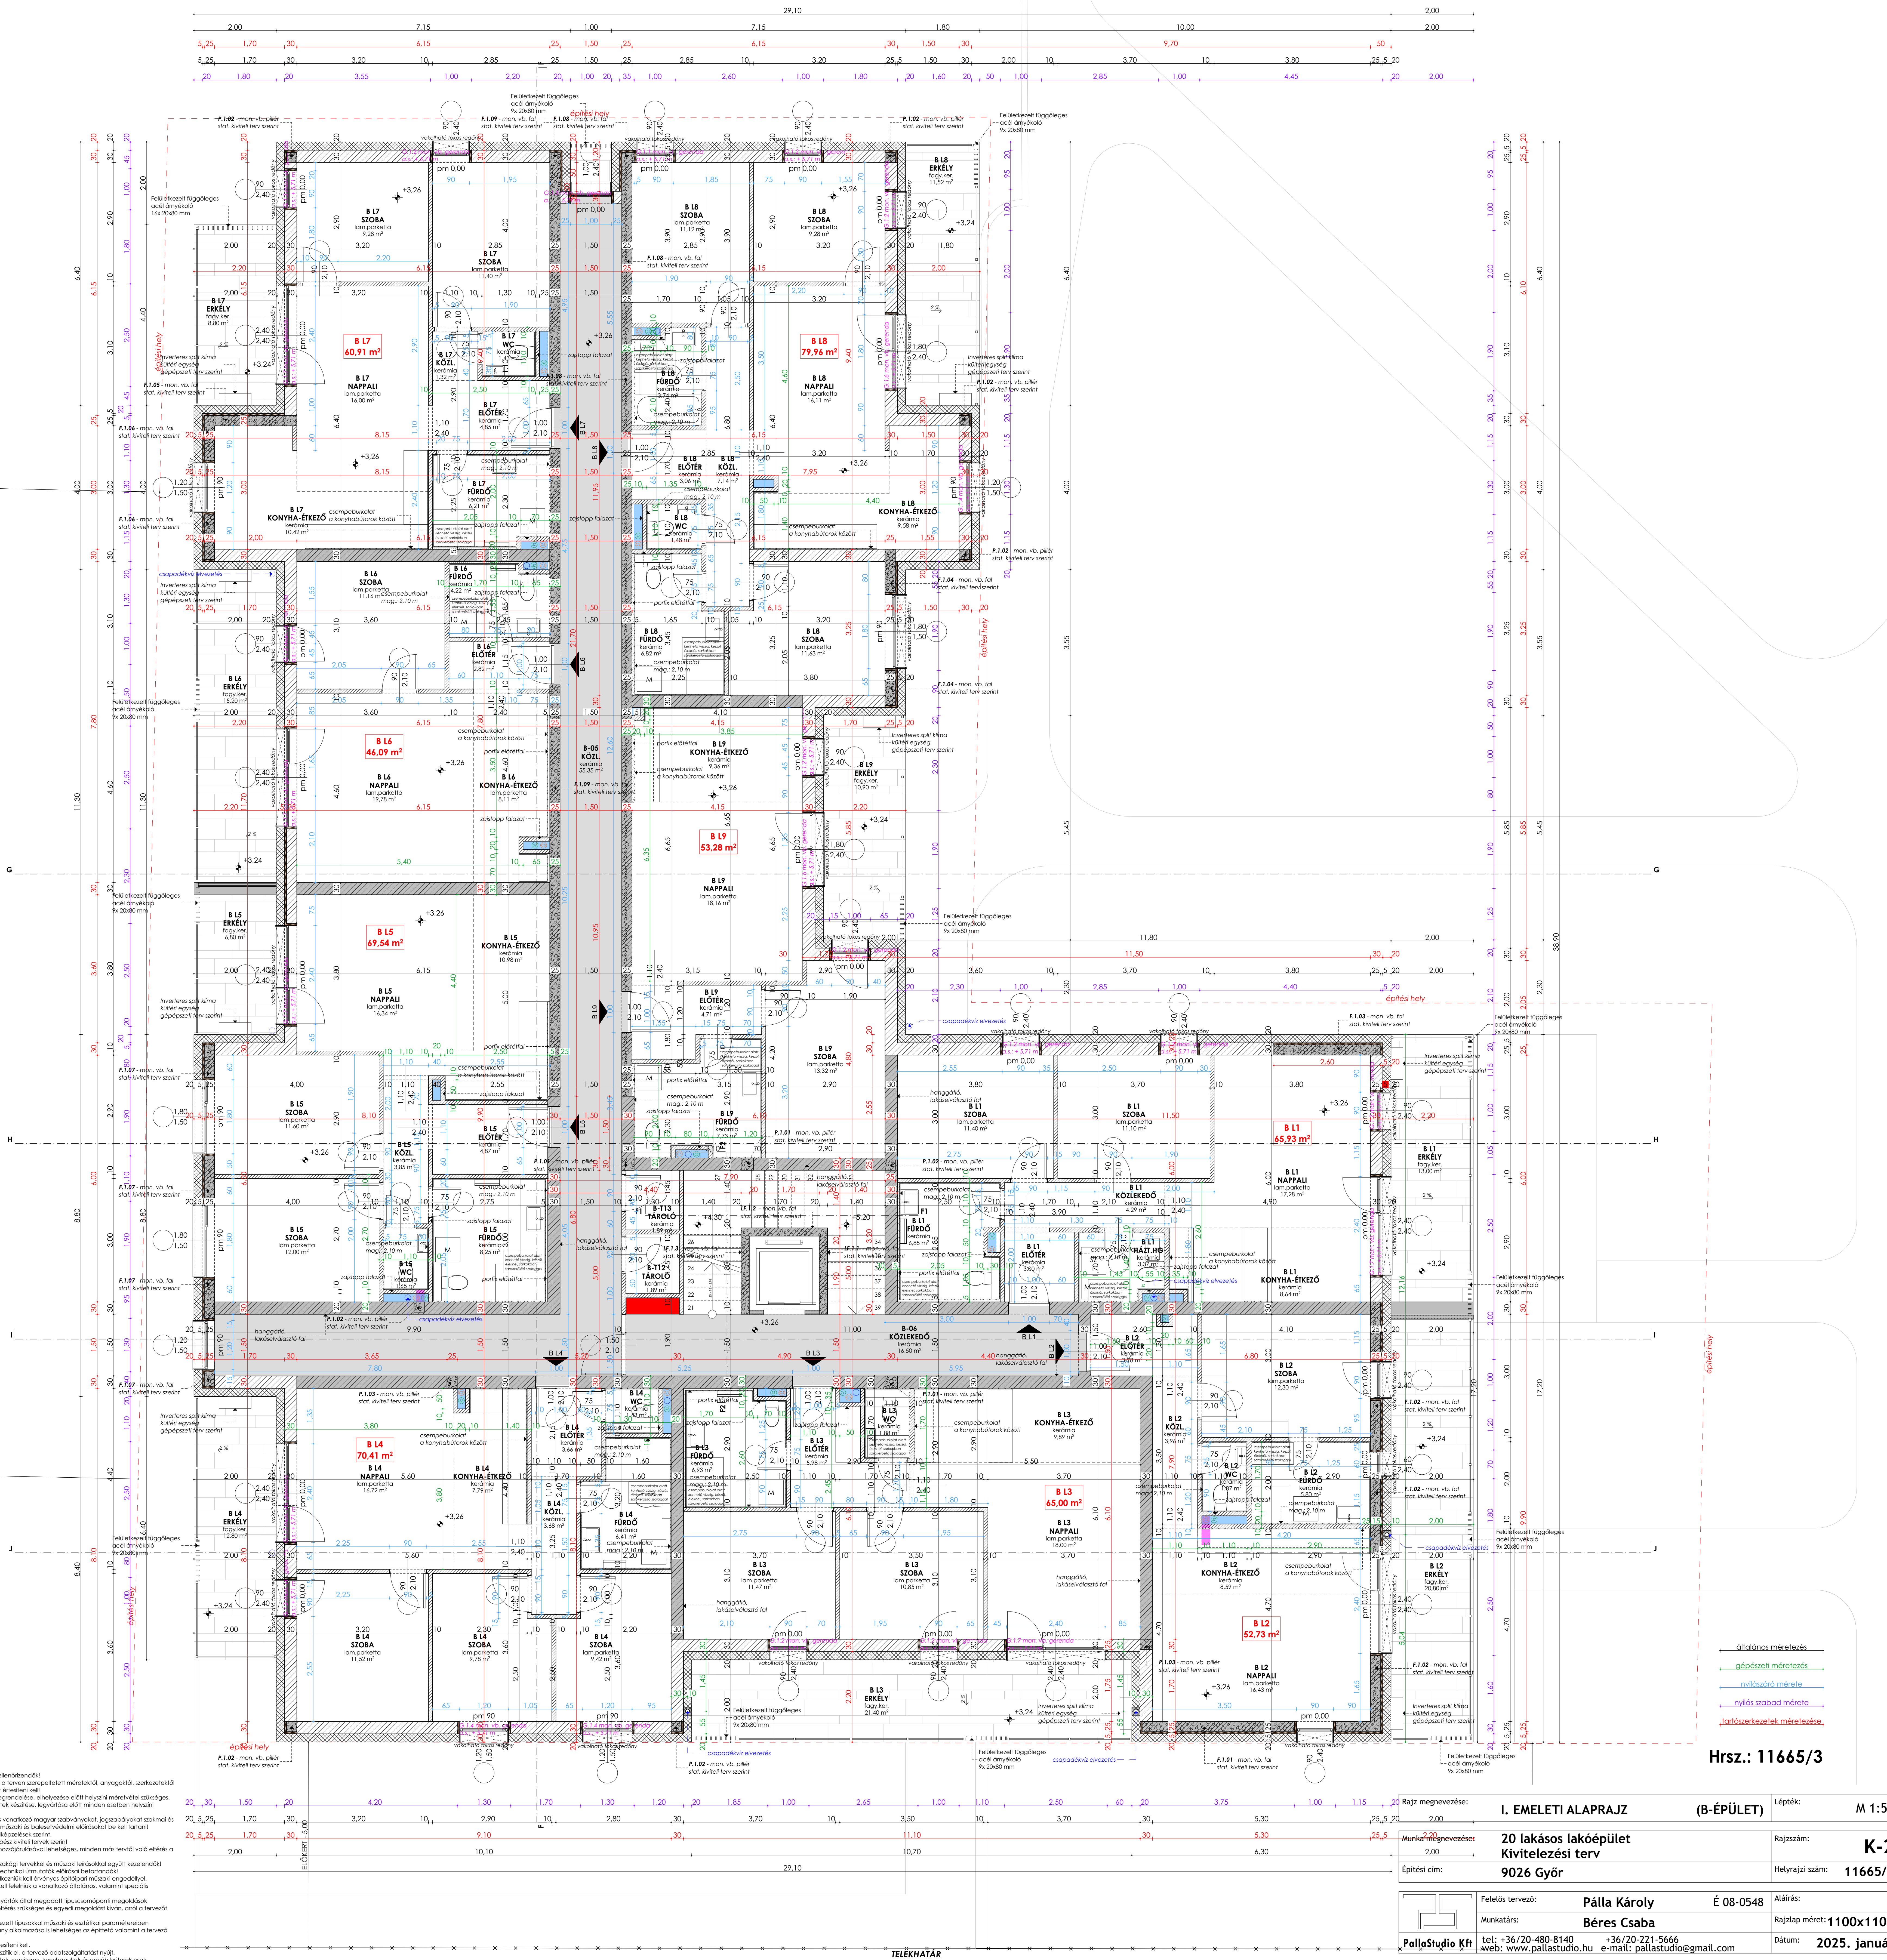


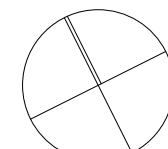

Hrsz.: 11665/3

I. EMELETI ALAPRAJZ (B-ÉPÜLET)

Lépték: M 1:50

Rajzjelölés: K-2

Helyrajzi szám: 11665/3

Felelős tervező: Palla Károly É 08-0548 Aláírás:

Munkatárs: Béres Csaba Rajzlap méret: 1100x1100

Dátum: 2025. január

Ez a terv szerzői jog által védett szellemi termék. A terv szakági tervekkel együtt érvényes!