
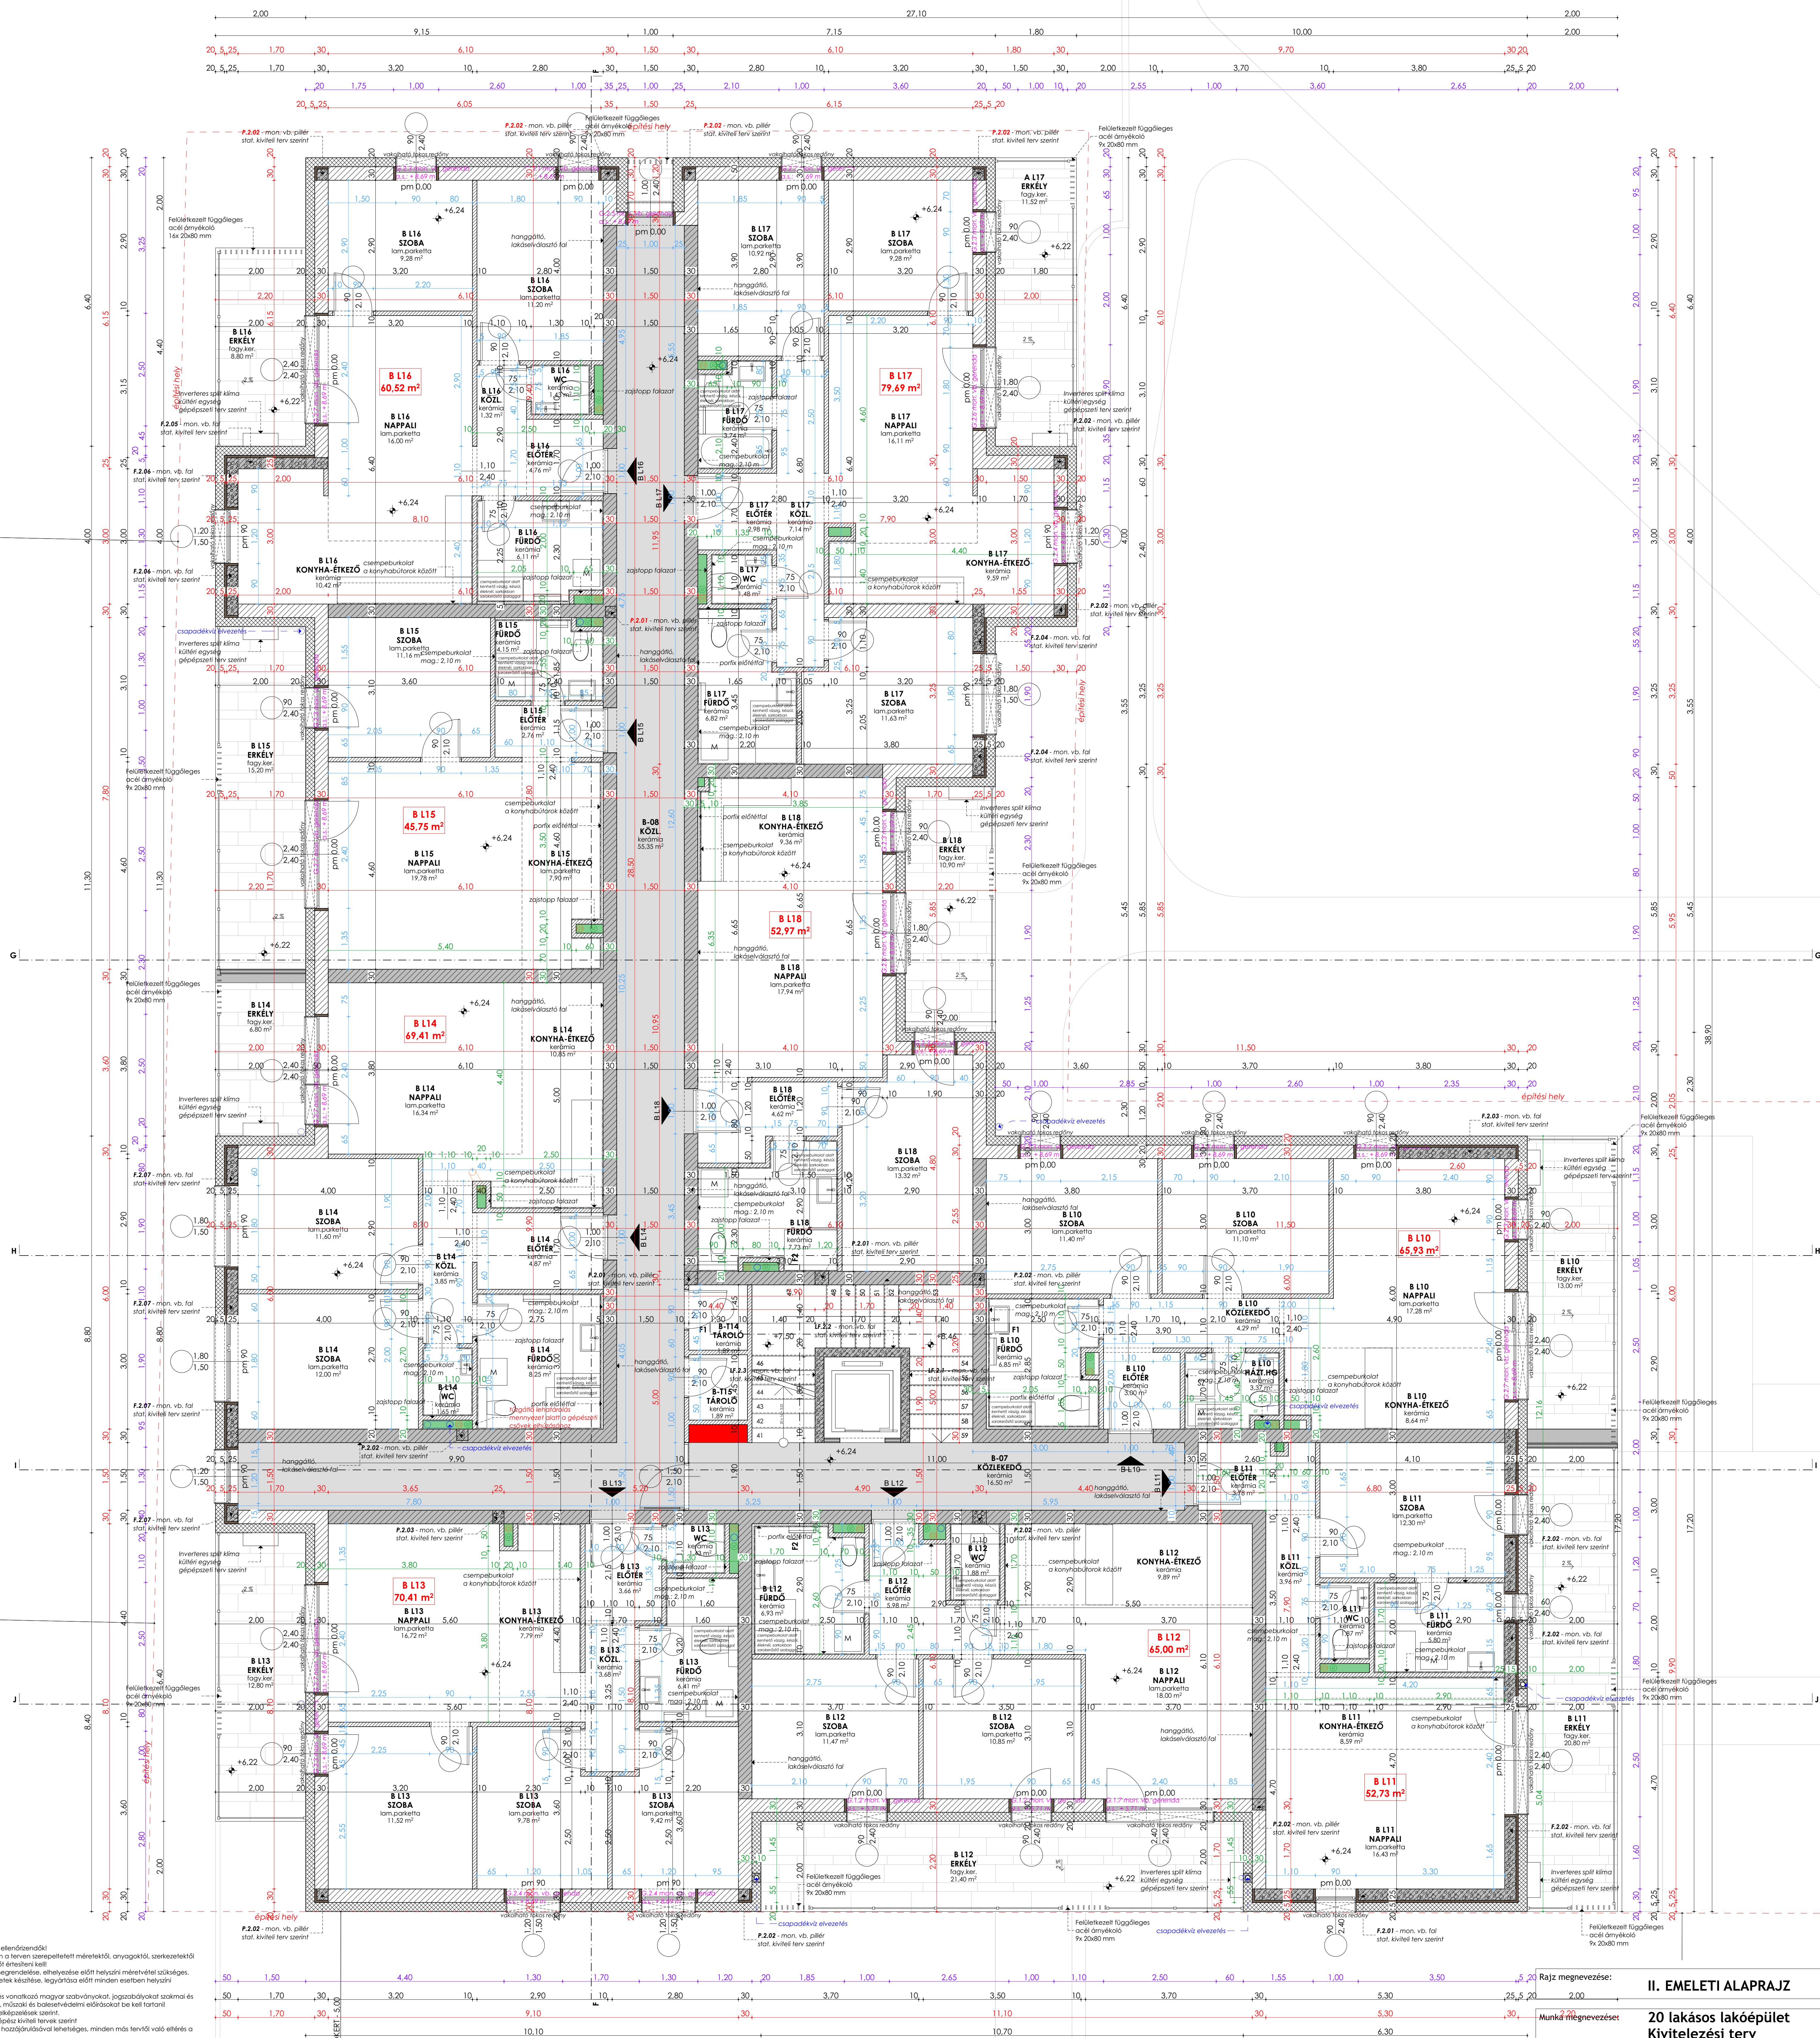


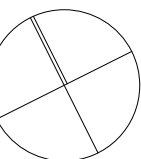

Hrsz.: 11665/3

II. EMELETI ALAPRAJZ (B-ÉPÜLET) Lépték: M 1:50

Munka megnevezése: 20 lakásos lakóépület
Kivitelezési terv
Építési cím: 9026 Győr
Rajz megnevezése: K-3
Helyrajzi szám: 11665/3

Felelős tervező: Pállya Károly
Munkatárs: Béres Csaba
PállyaStúdió Kft. tel: +36/20-480-8140
web: www.pallastudio.hu e-mail: pallastudio@gmail.com
É 08-0548
Aláírás:
Rajzlap méret: 1100x1100
Dátum: 2025. január

Ez a terv szerzői jog által védett szellemi termék. A terv szakági tervekkel együtt érvényes!