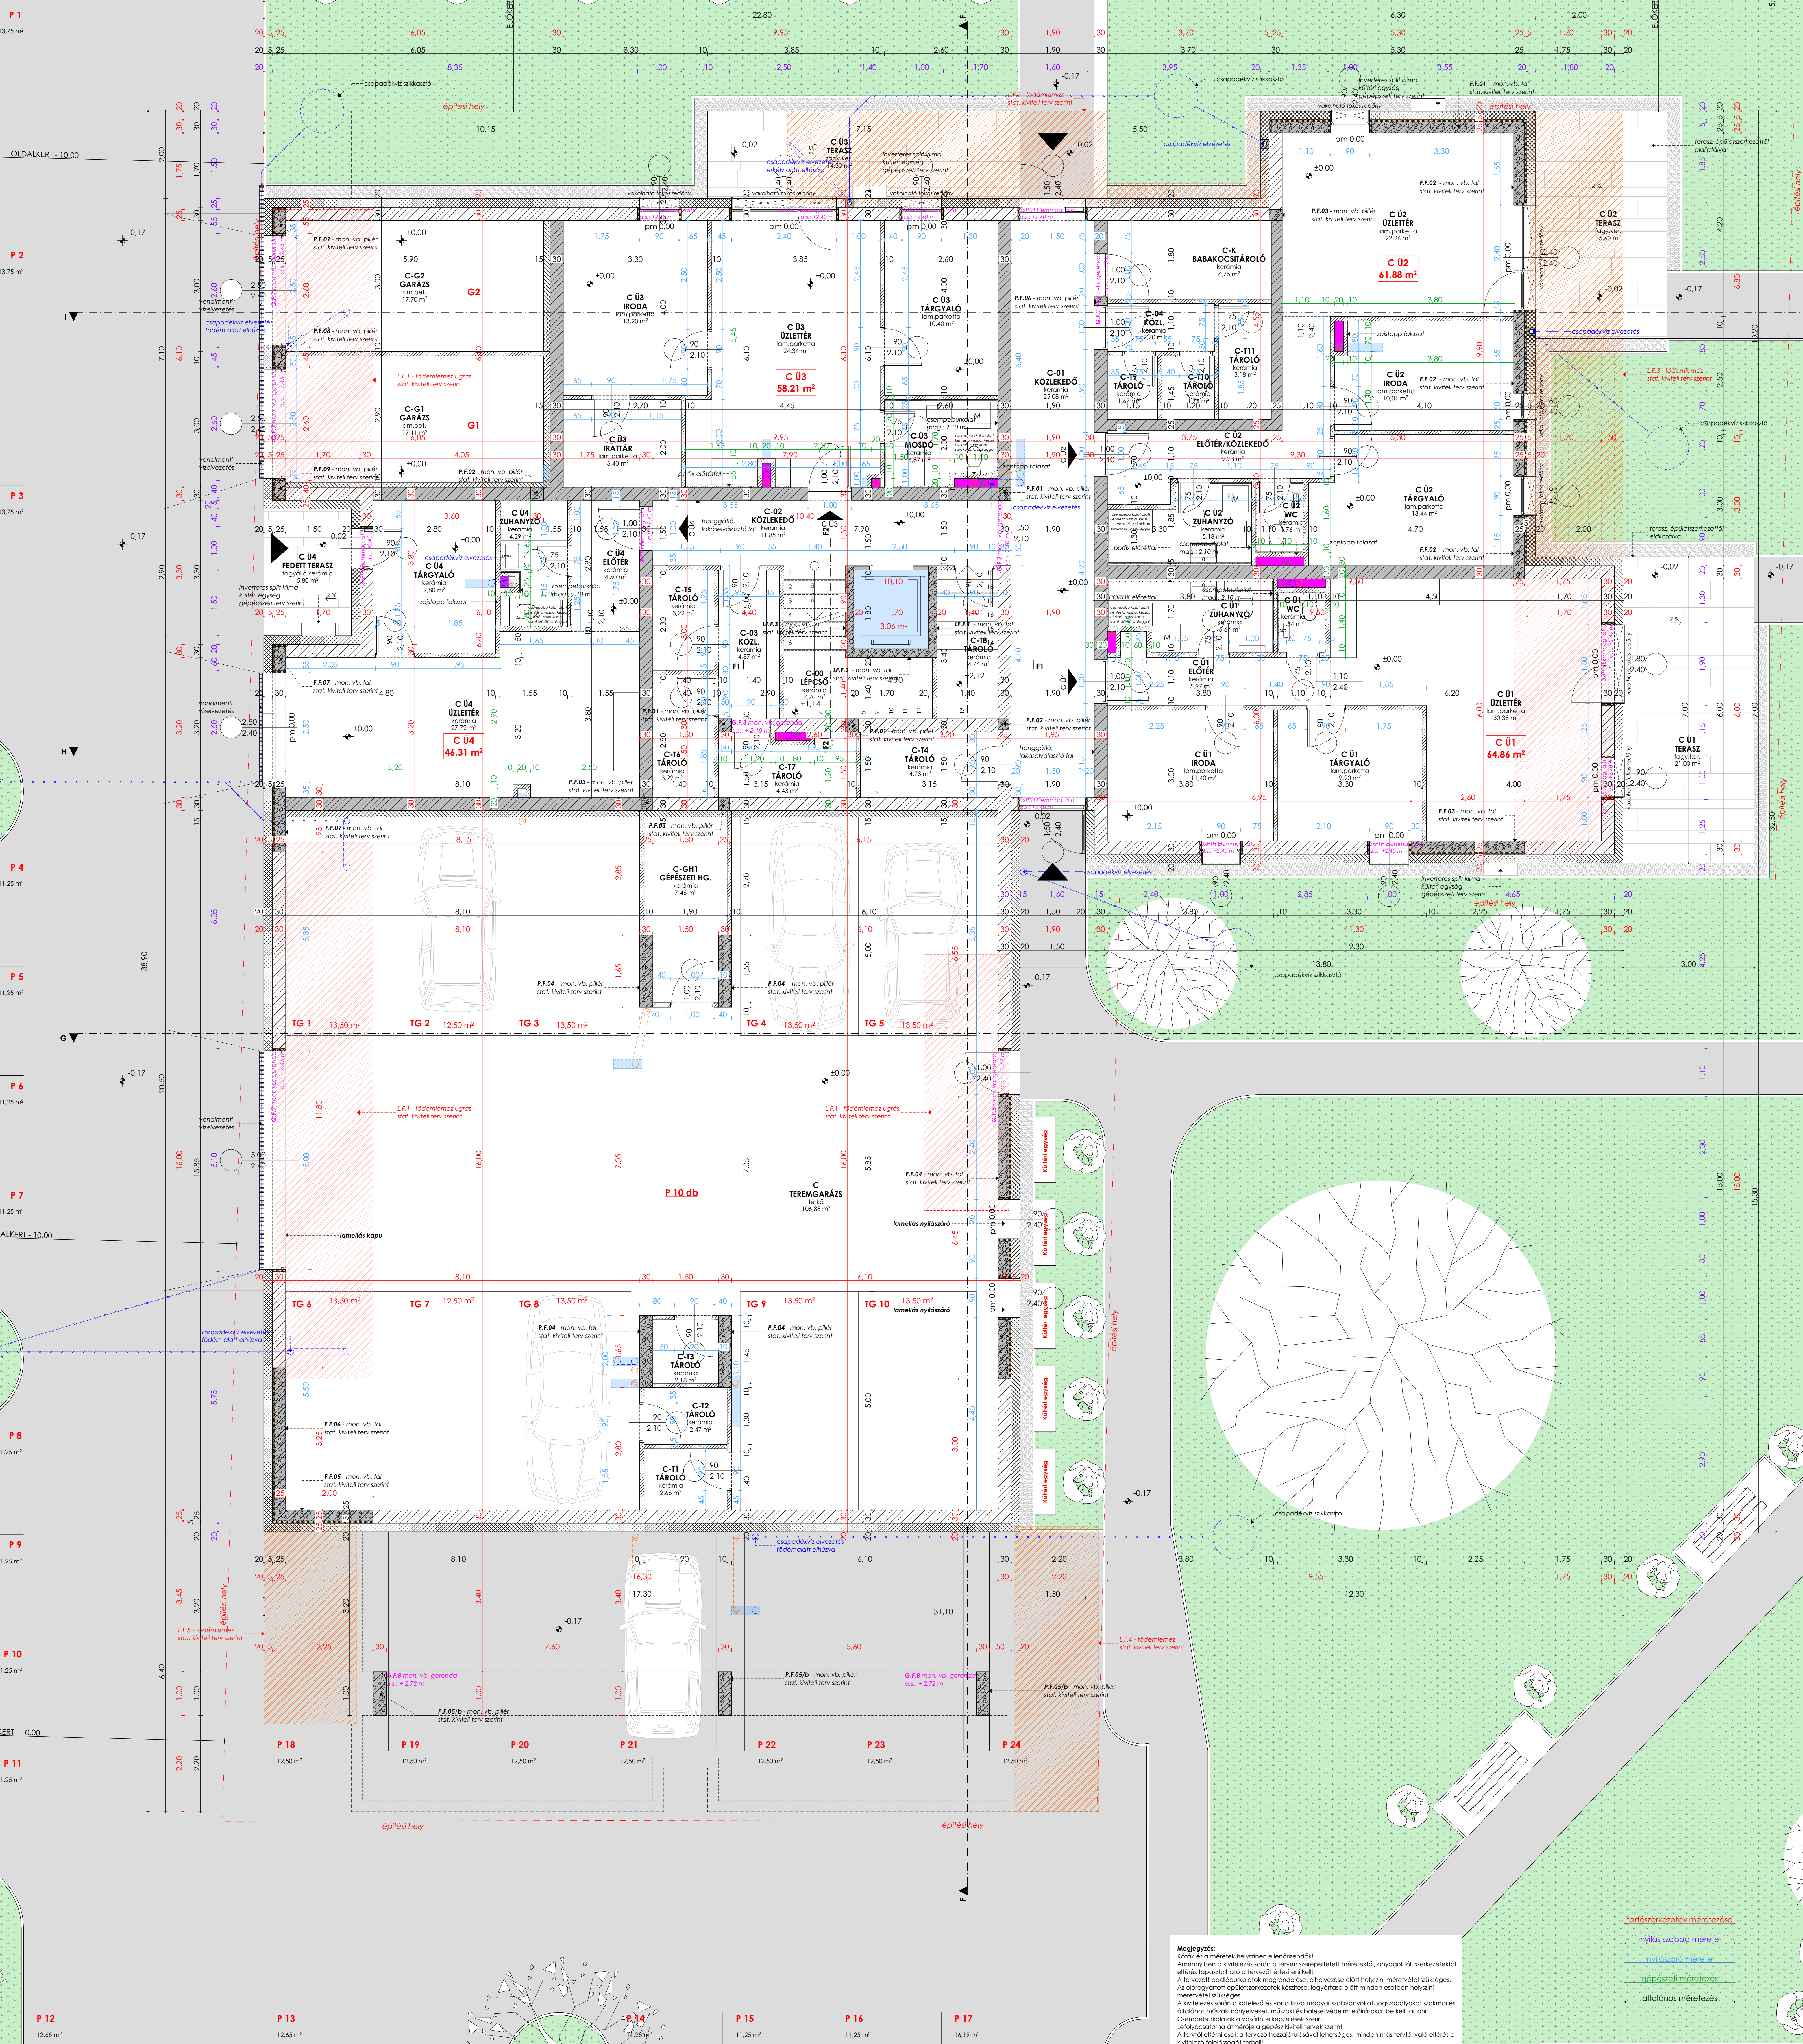


## Földszinti alaprajz

M 1:50

**Hrsz.: 11665/3**

[illegible]

|   |                                            |  |            |                 |         |
|---|--------------------------------------------|--|------------|-----------------|---------|
| Rajz megnevezése:   | FÖLDSZINTI ALAPRAJZ                        |  | (B-ÉPÜLET) | Lépték:         | M 1:50  |
| Munka megnevezése:   | 20 lakásos lakóépület<br>Kivitelezési terv |  |            | Rajzsám:        | K-1     |
| Építési cím:   | 9026 Győr                                  |  |            | Helyrajzi szám: | 11665/3 |
| <div><div><div></div><div><div>Felelős tervező:</div><div>Pállya Károly</div><div>É 08-0548</div></div><div><div>Munkatárs:</div><div>Béres Csaba</div><div></div></div><div><div>PallaStudio Kft</div><div>tel: +36/20-480-81140</div><div>web: www.pallastudio.hu</div></div><div><div>+36/20-221-5666</div><div>e-mail: pallastudio@gmail.com</div><div></div></div></div><div><div>Aláírás:</div><div>Rajztapl méret: 1100x1100</div><div>Dátum: 2025. január</div></div></div> |                                            |  |            |                 |         |
| Ez a terv szerzői jog által védett szellemi termék. A terv szakági tervekkel együtt érvényes!   |                                            |  |            |                 |         |